


Floor Plan Celebrity Hall

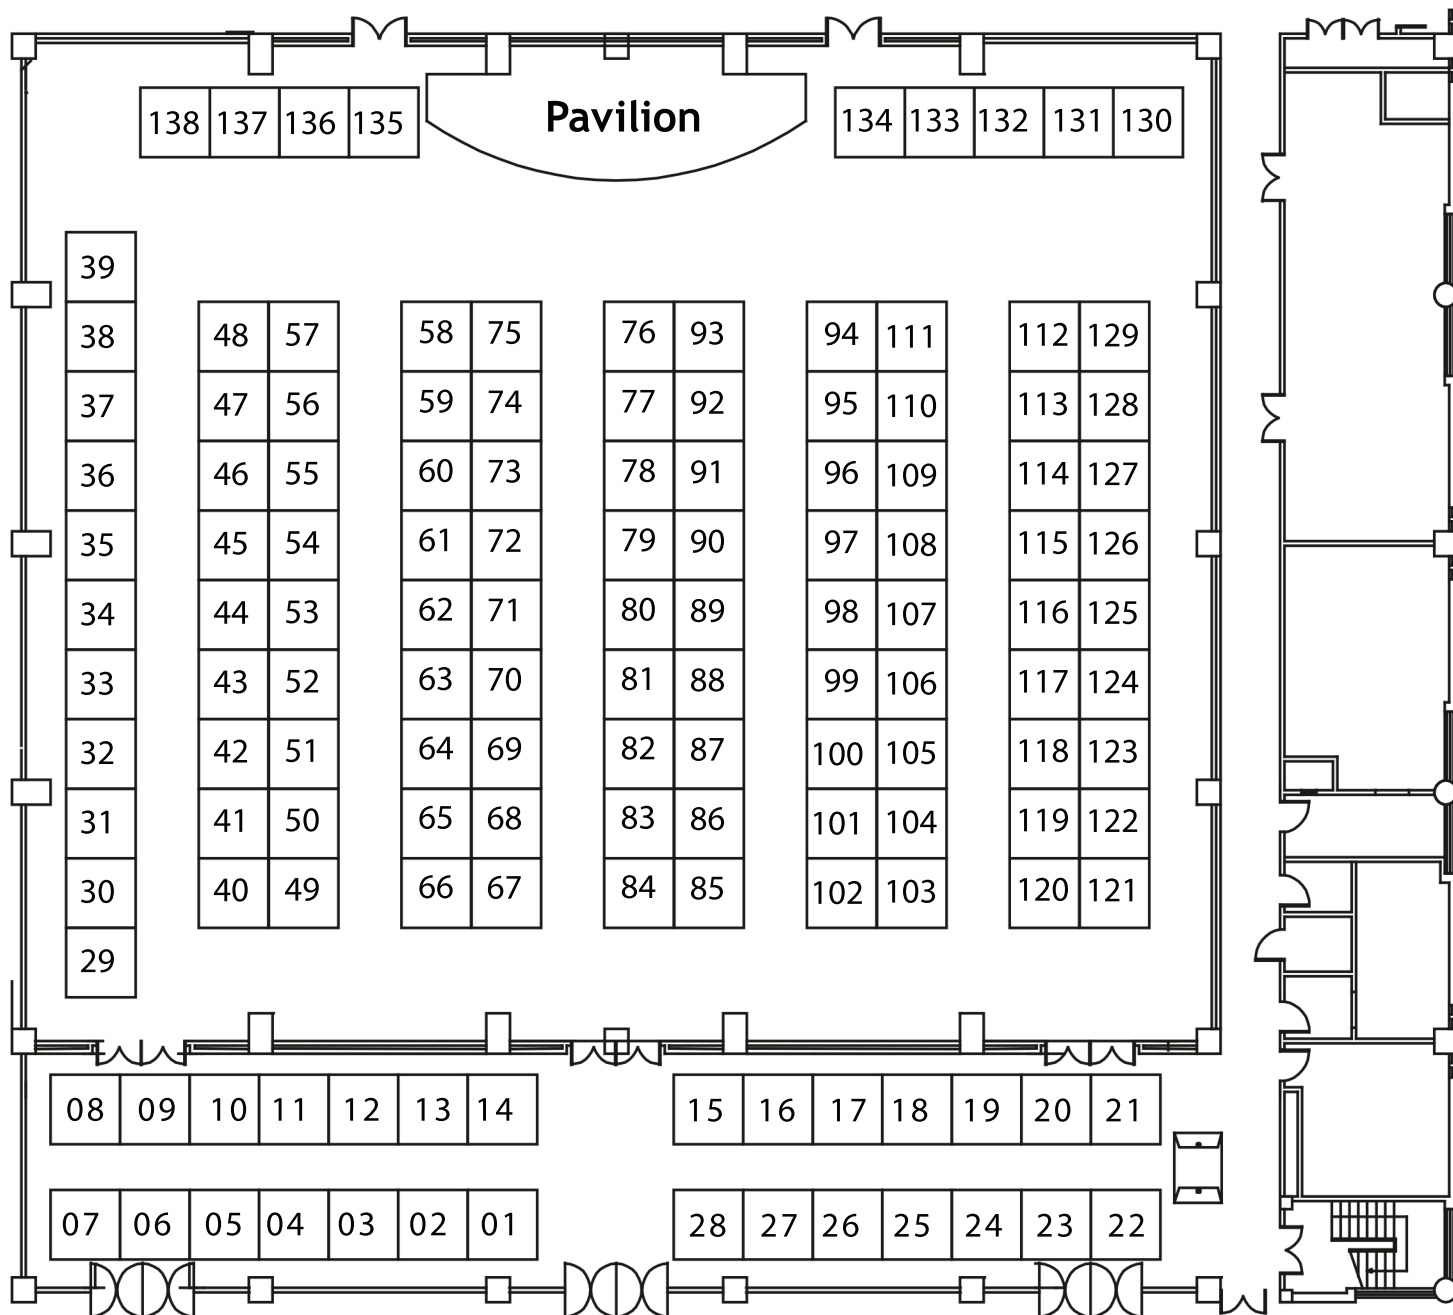


Stall Size : 8' x 8' Fit (64 sft)

ORGANIZED BY:

SUPPORTED BY:


Floor Plan Harmony & Carnival

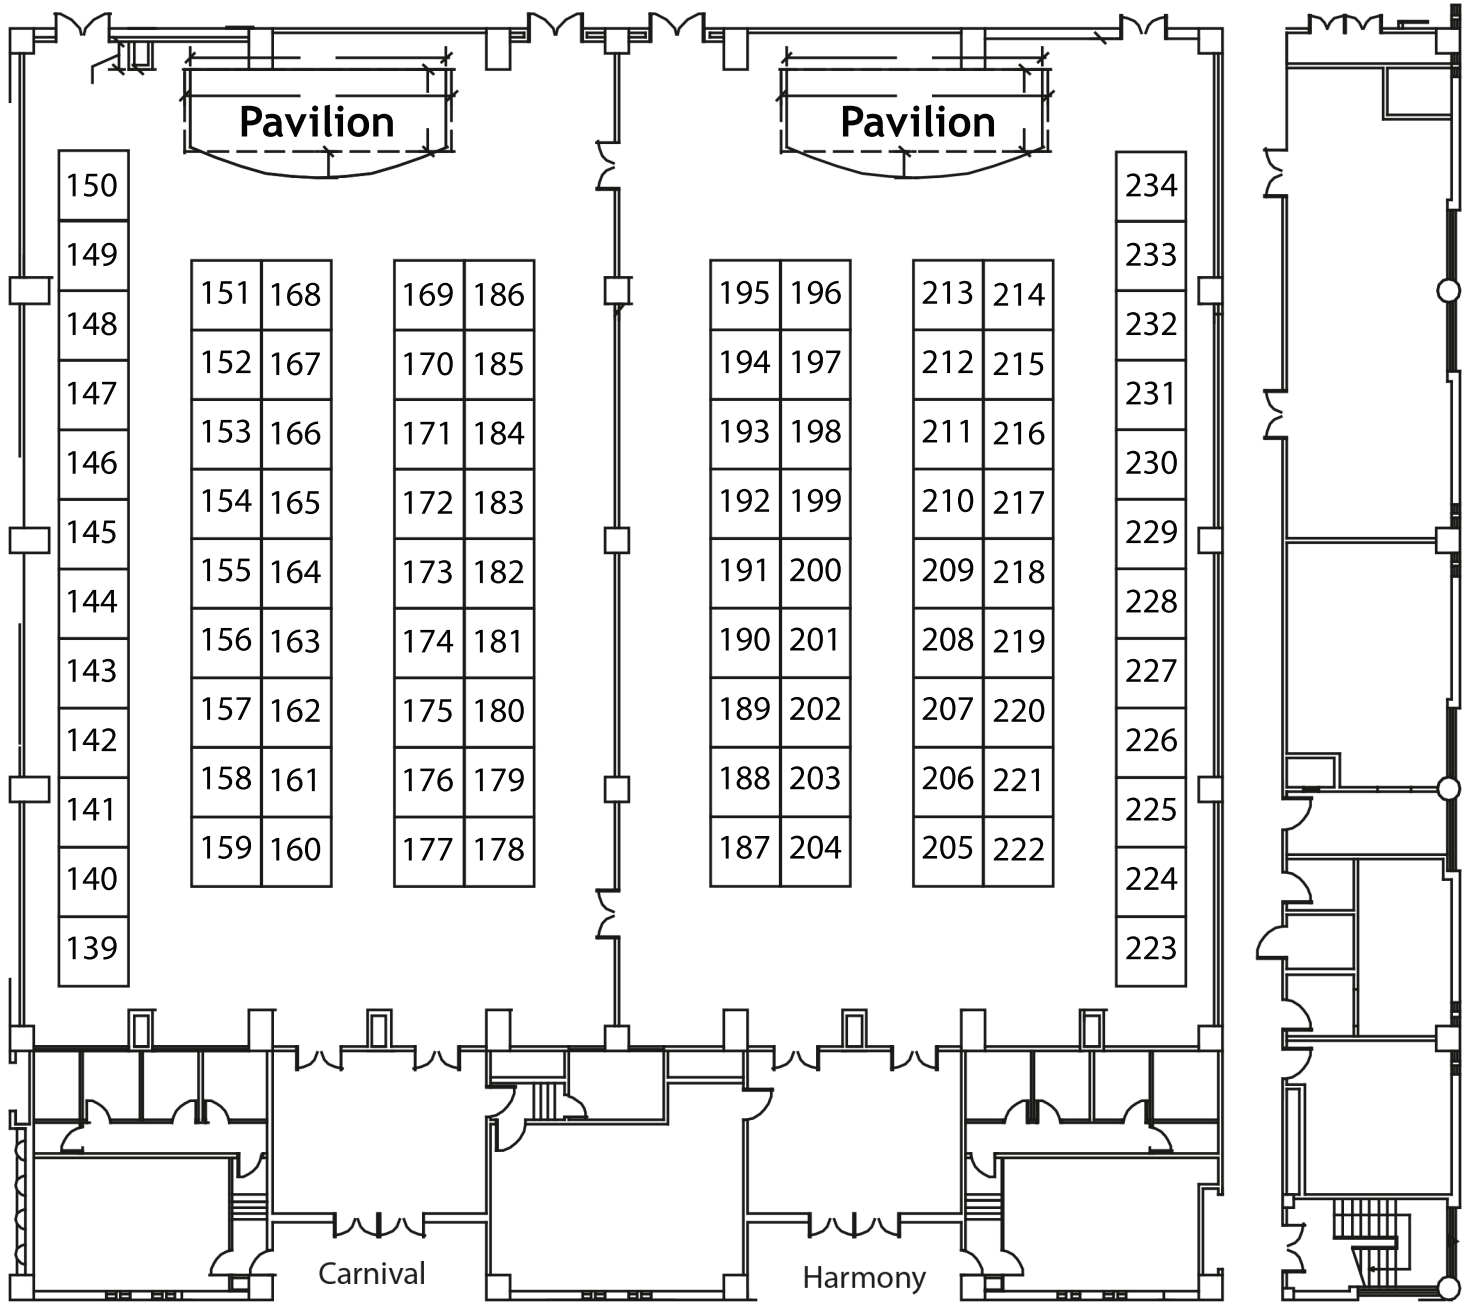

Stall Size : 8' x 8' Fit (64 sft)

Floor Plan Milky Way

<- 89m ->

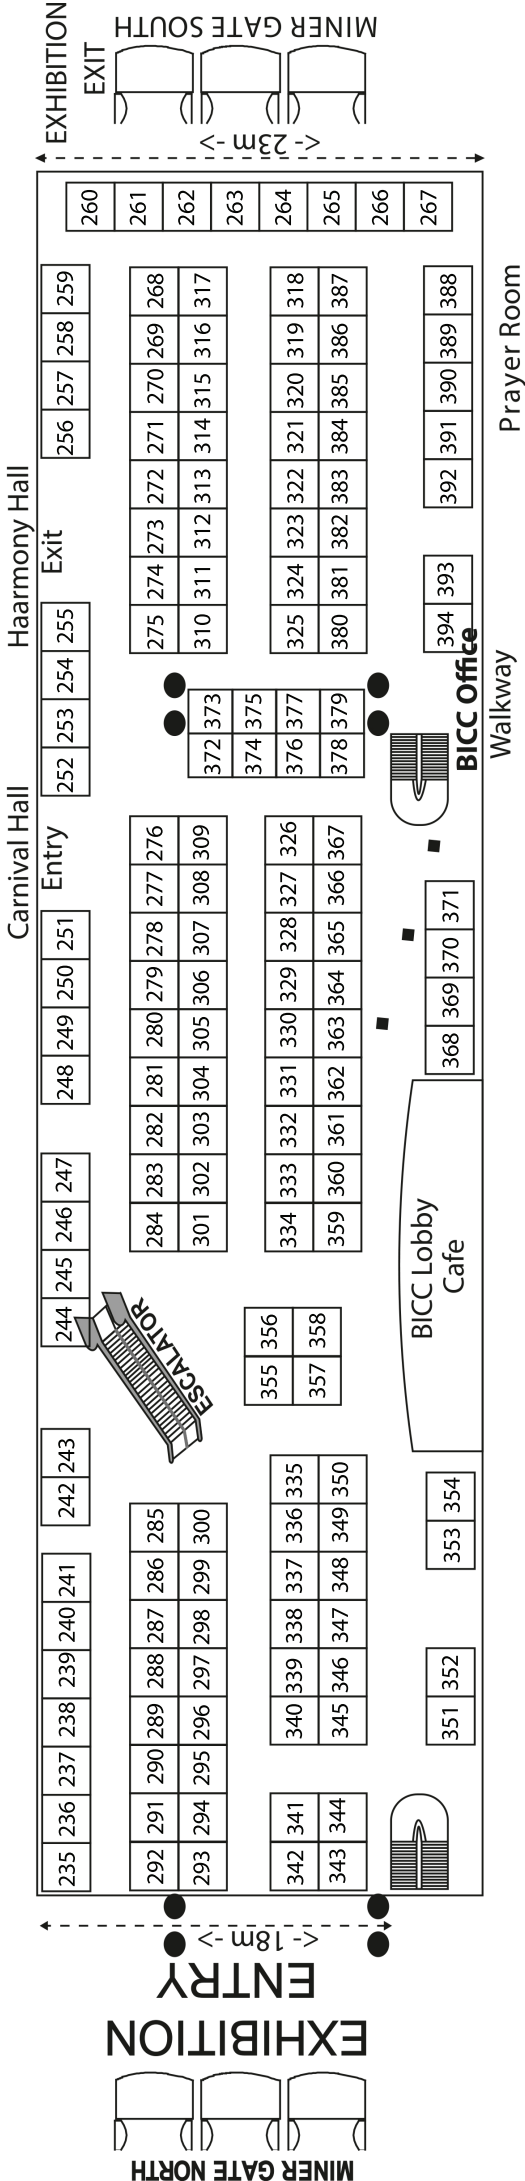

Stall Size : 8' x 8' Fit (64 sft)

Entry

Outer

01	02	03	04	05	06	07	08	09	10	11	12	13	14	15	16	17	18	19	20	21	22	23	24	25	26	27	28	29	30	31	32	33	34	35	36	37
----	----	

74	73	72	71	70	69	68	67	66	65	64	63	62	61	60	59	58	57	56	55	54	53	52	51	50	49	48	47	46	45	44	43	42	41	40	39	38
75	76	77	78	79	80	81	82	83	84	85	86	87	88	89	90	91	92	93	94	95	96	97	98	99	100	101	102	103	104	105	106	107	108	109	110	111

148	147	146	145	144	143	142	141	140	139	138	137	136	135	134	133	132	131	130	129	128	127	126	125	124	123	122	121	120	119	118	117	116	115	114	113	112
-----	-----	

West Side

Stall Size : 8' x 8' Fit (64 sft)